




**Postfach 21 07 60
50532 Köln - Deutschland
Tel. +49 221 821-0
Fax +49 221 821-2574
info@koelnmesse.de
www.koelnmesse.de**

Standplan / Plan of the space

Standtyp / Type of space: Eckstand / Corner space

Floorloaded of more than 5 KN/sqm must be approved by the Technical Department in advance!

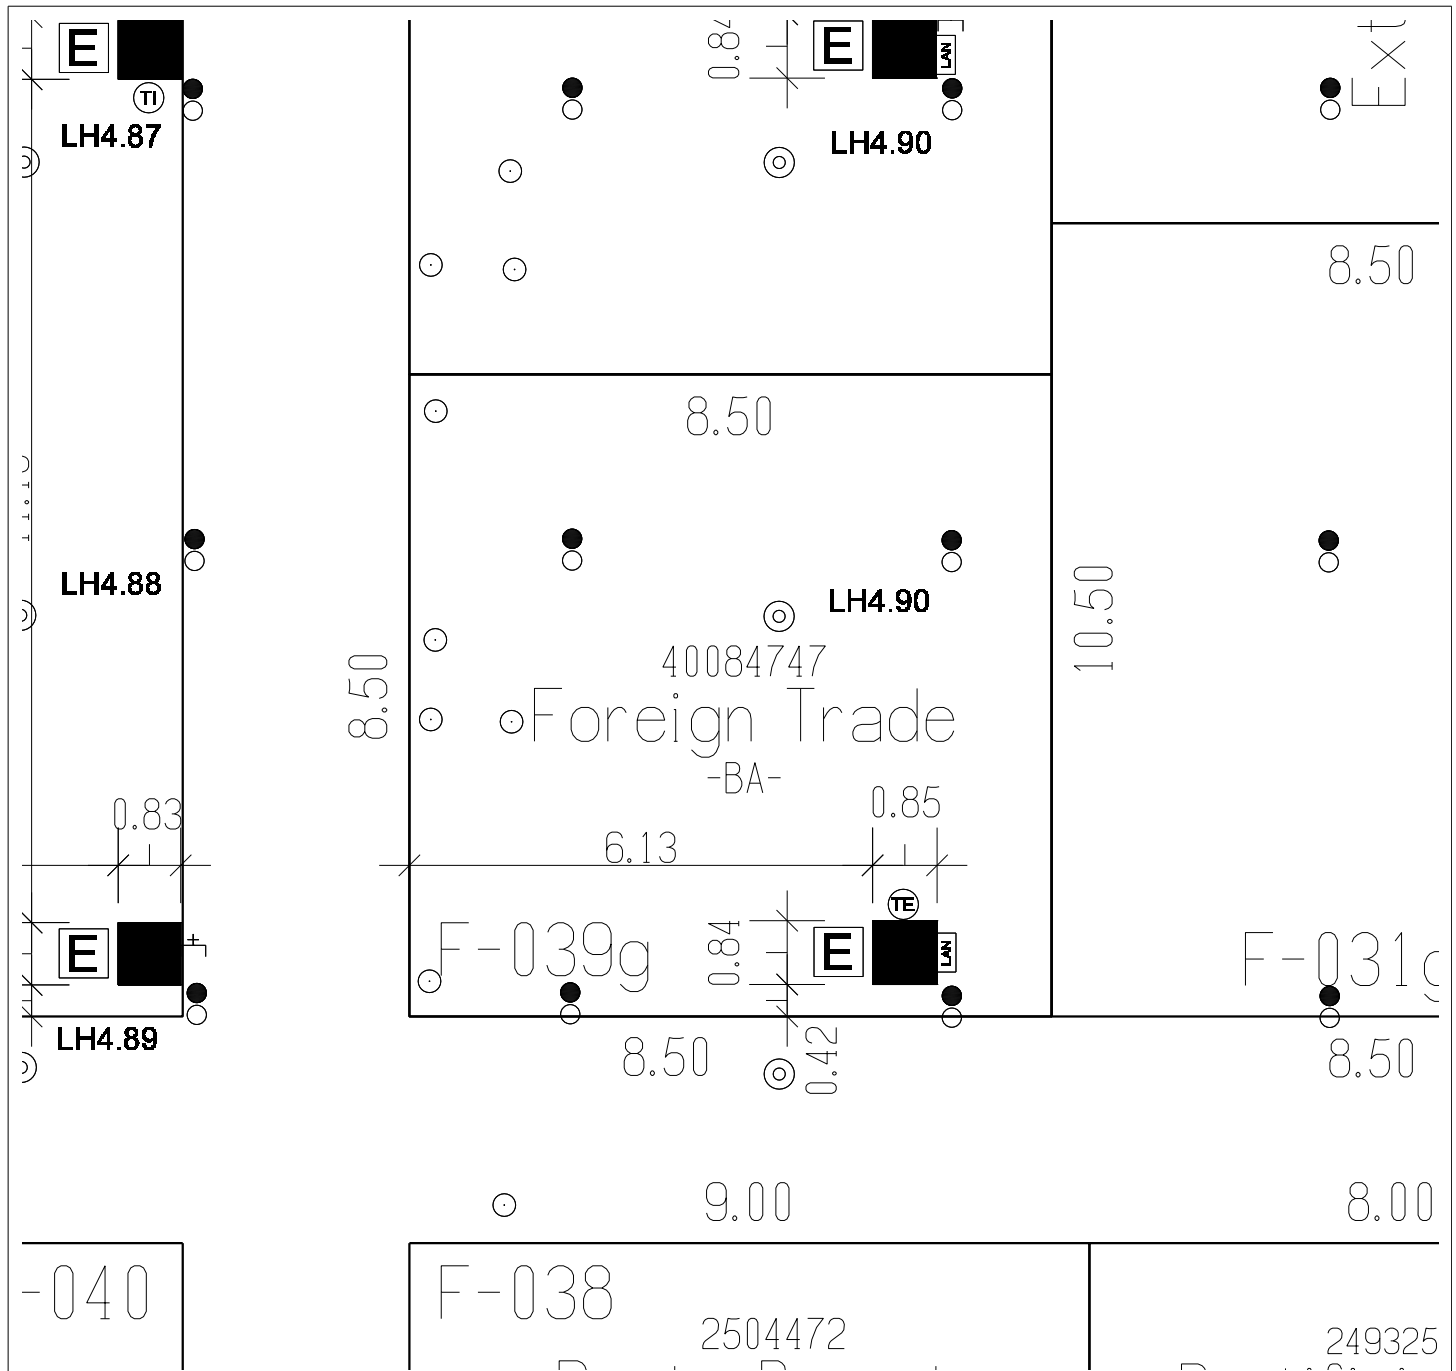

Maßstab / Scale: 1 : 100



Anuga 2025



Koelnmesse GmbH

Postfach 21 07 60
50532 Köln - Deutschland
Tel. +49 221 821-0
Fax +49 221 821-2574
info@koelnmesse.de
www.koelnmesse.de

Lageplan / Floor plan

Aussteller / Exhibitor: FOREIGN TRADE CHAMBER


Kunden-Nr. / Customer-No.: 40084747

Halle / Hall: 11.1


Auftrag-Nr. / Order-No.: 4000152133

Stand-Nr. / Space-No.: F-039g

Standtyp / Type of space: Eckstand / Corner space

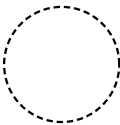

Standposition / Space allocation
Änderungen vorbehalten! / Subject to change!

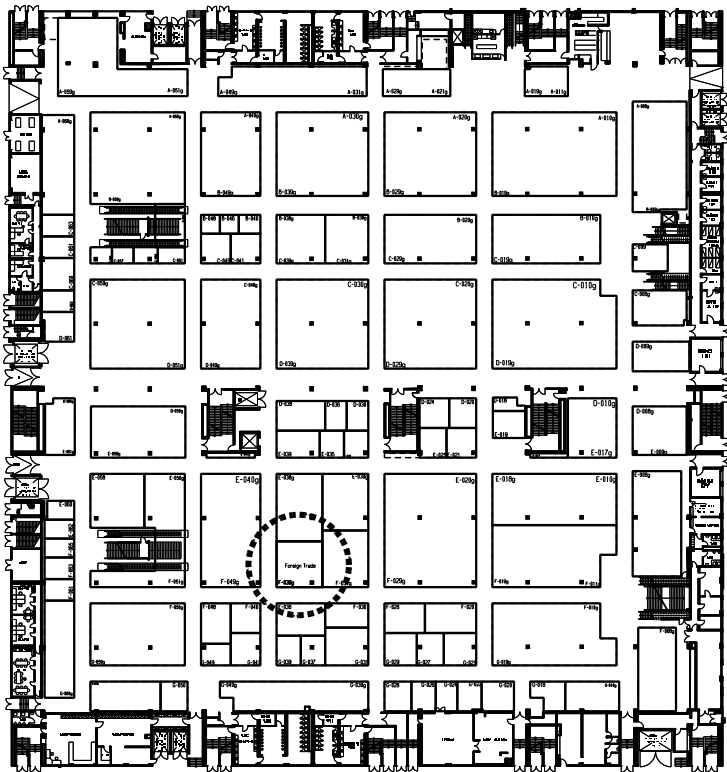

Legende und wichtige Hinweise siehe Beilage! / Key description and important information see enclosed form!