



Zeichenerklärung (Bezeichnung)	legend (order)	Hallenlegende	hall legend
Wandelement wall unit		Hallenrückwand Existing hall walls	Feuermelder und Wasserhydrant (2,0m/1,5m x 0,5m) Fire alarm and hydrant (2,0m/1,5m x 0,5m)
Zimmertür (1,0m breit) Door (1,0m wide)		Standbegrenzung ohne Wände Stand limit without walls	Deckenknoten max. Nutzlast 50 kg (UK 8,21m) Fixing points max. load 50 kg (lower edge 8,21m)
Wasser- und -ablauf Water supply and drainage		R Revisionsöffnung (1,0m x 1,0m) muss freibleiben Service hatch must be kept clear	Säule (∅ 0,61m) Pillar (∅ 0,61m)
Wechselstromanschl. 3,3 kW mit Schuko Steckdose connection 3,3 kW with schuko socket		S Rolltorbedienung muss freibleiben Switch for hall door must be kept clear	Max. Bauhöhe vor dem Servicebereich – 3,20m Max. height in front of the service area – 3,20m
Wechselstromanschluss, z.B. 7, 14, 19, 34 kW Three-phase connection, e.g. 7, 14, 19, 34 kW		Leitsystemwürfel – unter Hallendecke - Hinweis auf Fluchtrichtung (UK ca. 5,70m) Suspended hall number including emergency exit sign (lower edge approx. 5,70m)	
Schuko Steckdose 230 V Schuko socket 230 V		Kanal-Notausstieg (0,85m x 0,85m) muss freigelassen werden Emergency exit from access channel (0,85m x 0,85m) must be kept free	
CEE Kupplung 400 V mit 16, 32, 63 A CEE sockets 400 V with 16, 32, 63 A		Ab einer Bauhöhe von 4,50m muss ein Abstand von 0,5m eingehalten werden The minimum distance between stand constructions must be 0,5m at or above 4,50m height	
Druckluft Compressed air			
Abhängungen von der Hallendecke (max. Nutzlast 50 kg) Suspended items (max. load 50 kg)			
		 Keine technische Versorgung, Fundamente und Unterflurverlegung möglich Technical supply, foundations and underground laying not available Vorsorgungs kanal Utility channel Säule pillar Deckenknoten Fixing points	 Ausschnitt Abhängepunkte von Hallendecke detail of ceiling fixing points 2,88 0,6 0,6 2,88m 2,88 0,6 0,6 2,88m
		Zur Beachtung! Werden mehr als 30 m ² Standfläche mit geschlossenen Decken versehen oder werden die Sicherheitsabstände zwischen Ständen mit geschlossenen Decken – geringer als 5,0m – ausgeführt, ist der Einbau von Sprinklern im Stand erforderlich	
Masstab: 1 : 100 Scale:	Fläche: F = 51 qm Area:	Please note! If more than 30m ² of stand area is covered by a closed ceiling or the uncovered safety area between stands with closed ceilings is less than 5,0m, the stand must be fitted with sprinklers	

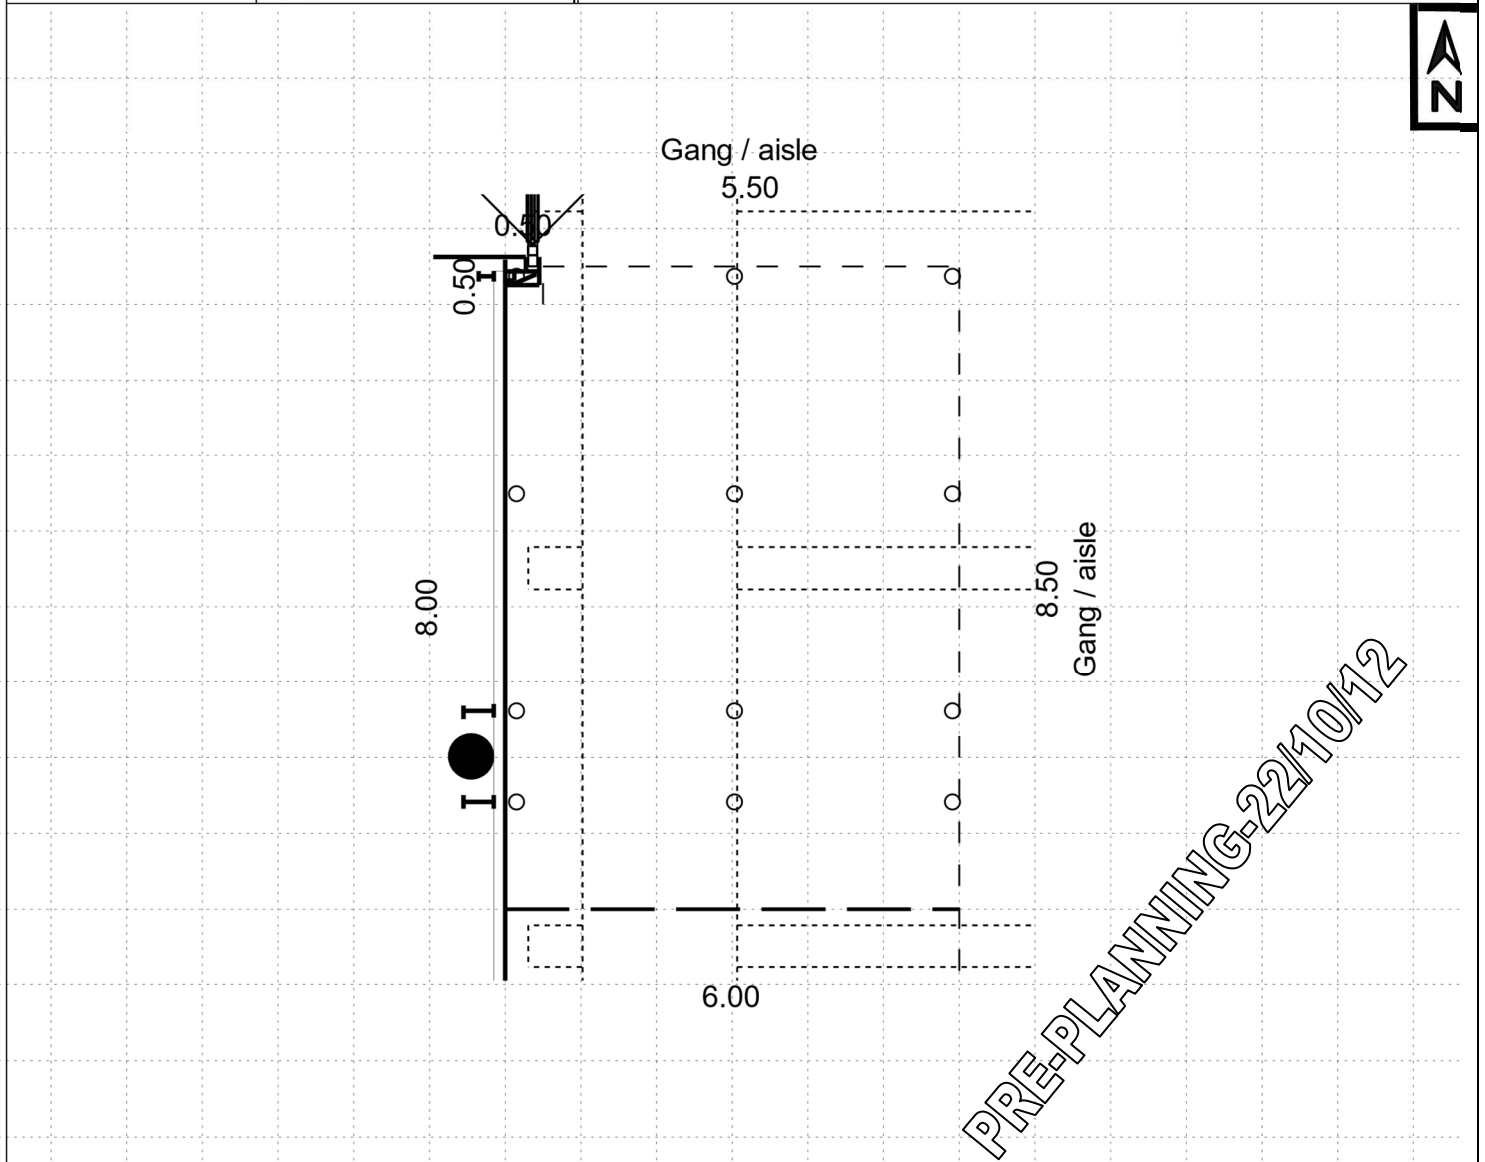

PREPLANNING-22/10/12



VORABPLANUNG-22/10/12

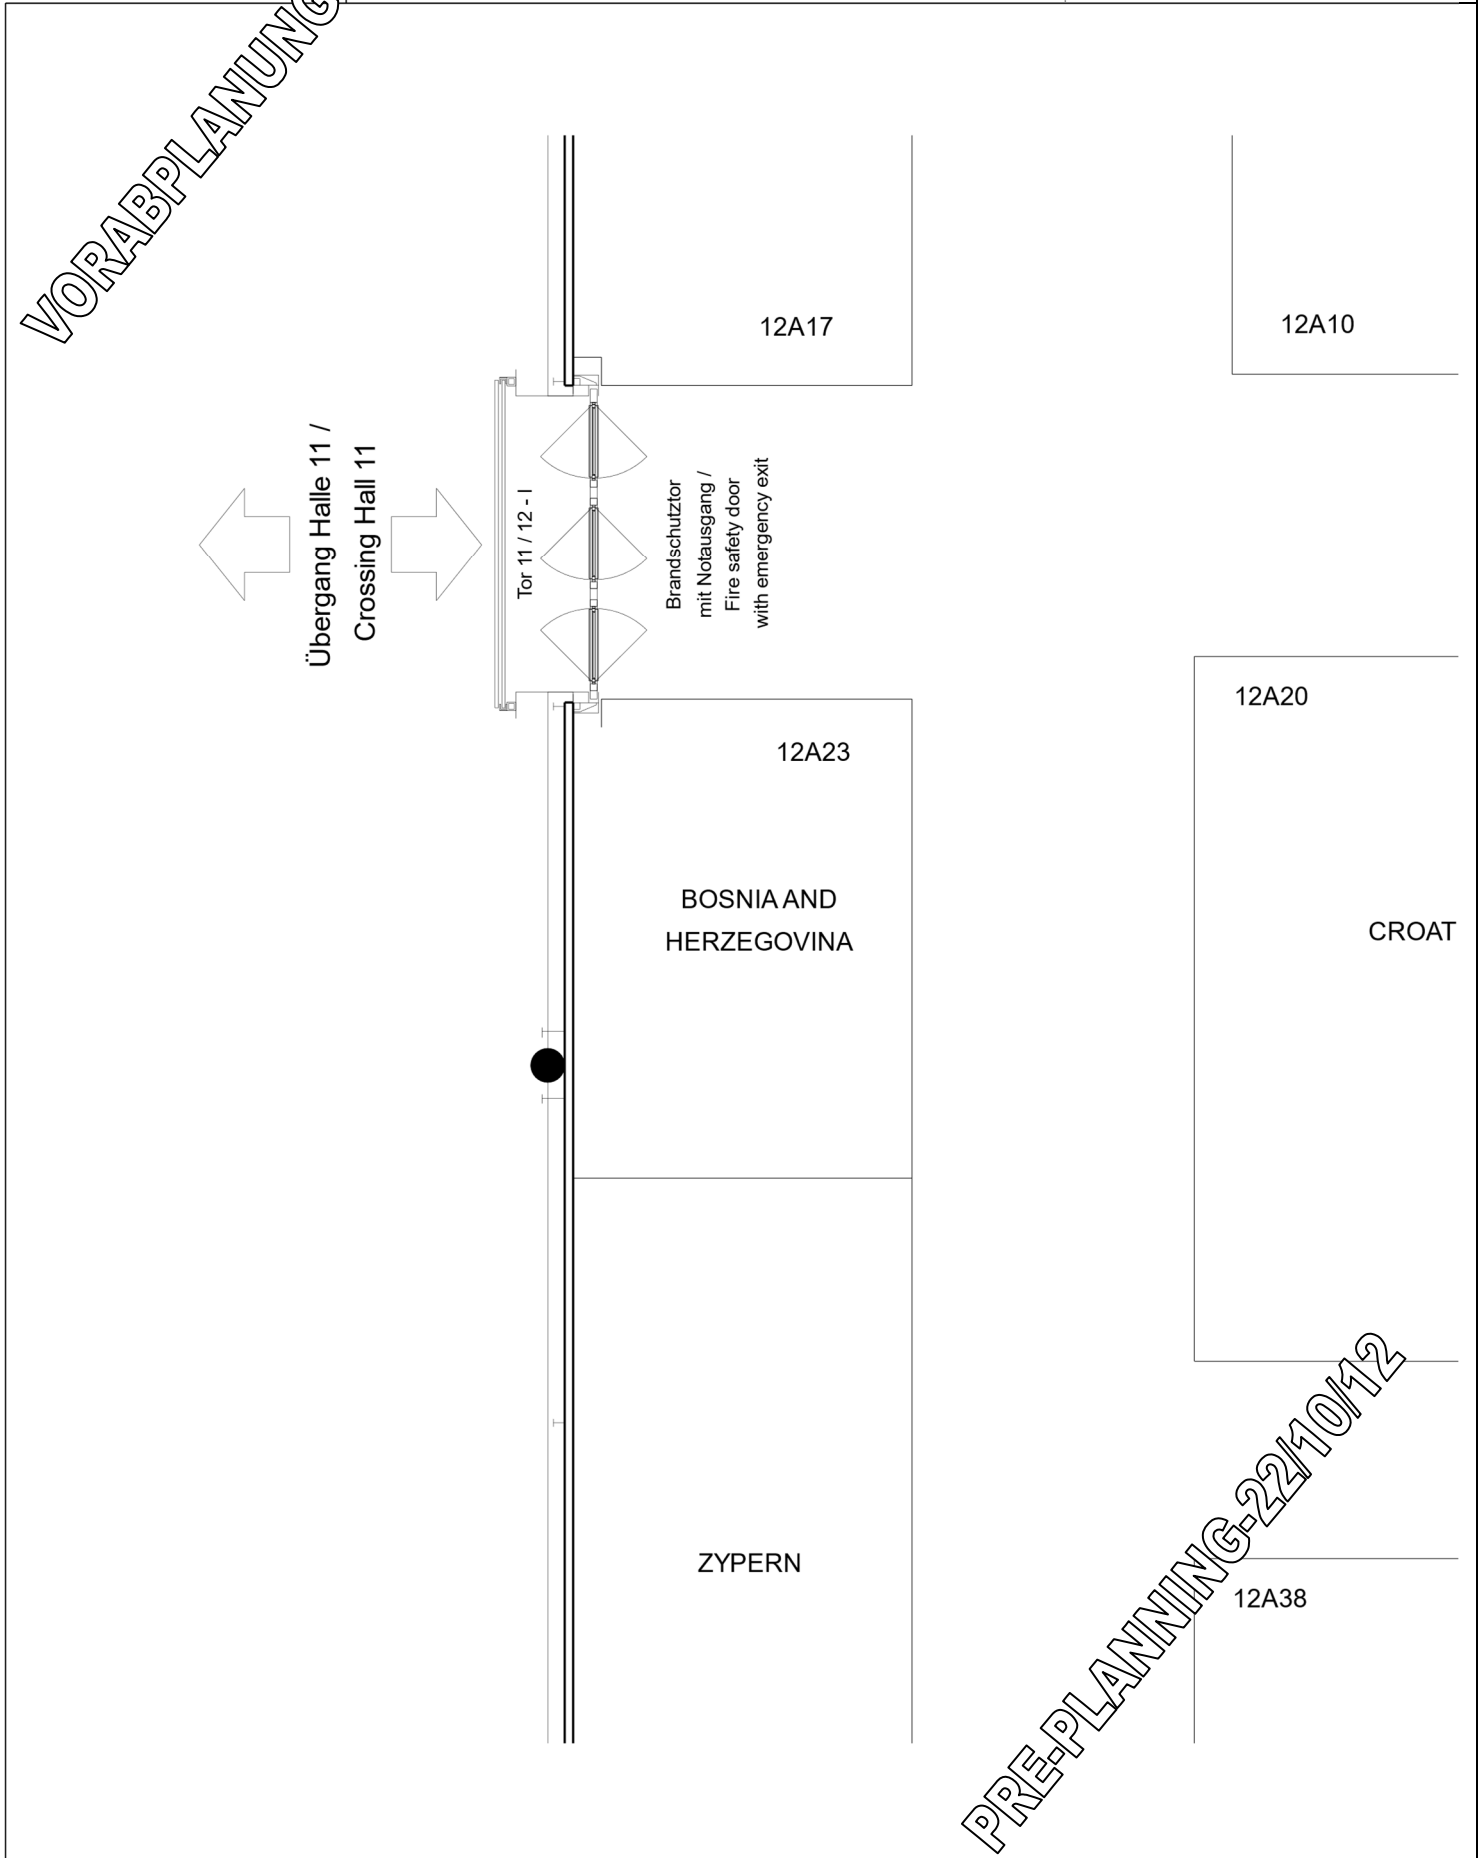

PRE-PLANNING-22/10/12